


FACADES NORD & SUD - BAT- A

Echelle 1 : 200

28/07/2025

CIFP, Promotion Immobilière
CS 80124 - 40 Bd Saint-Michel
84007 AVIGNON Cedex 1
tél. 04 90 13 84 40 - Fax 04 90 13 84 42
Mail : contact@cifp.fr
RCS Avignon 437 666 811-00017

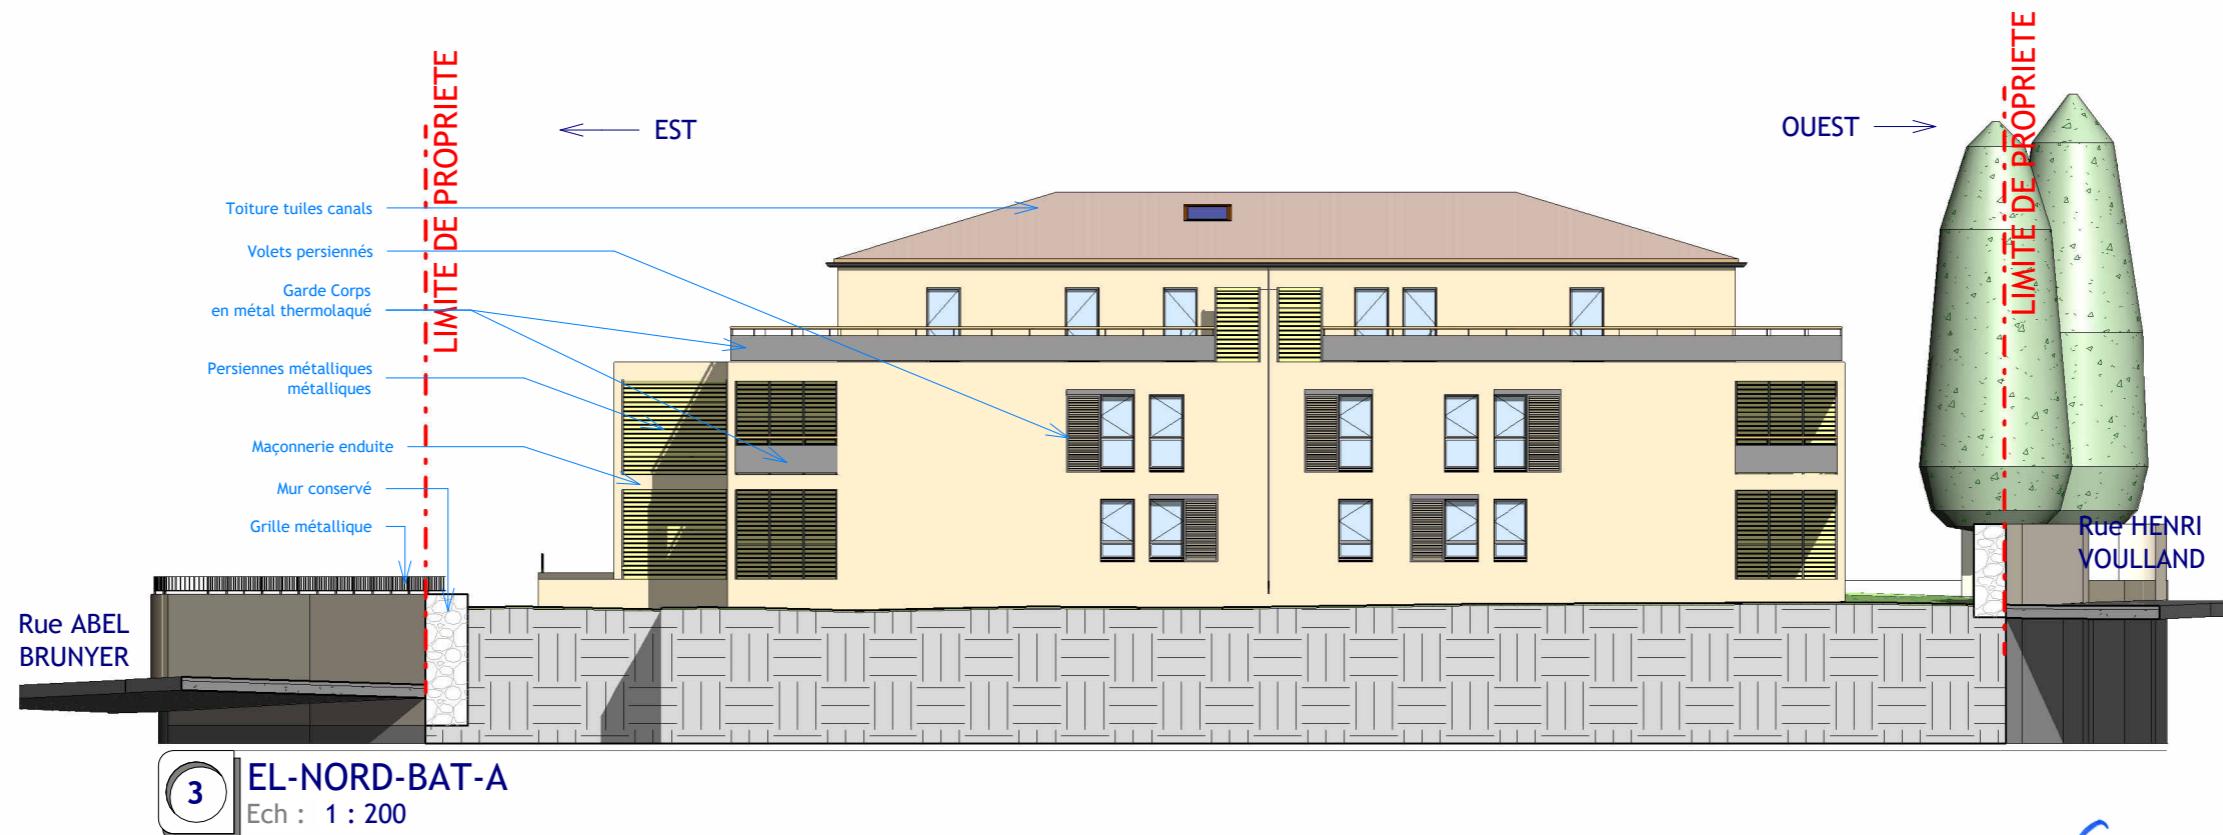


PC05a

FACADES EST & OUEST - BAT- A & B


CIFP, Promotion Immobilière
CS 80124 - 40 Bd Saint-Michel
84007 AVIGNON Cedex 1
tél. 04 90 13 84 40 - Fax 04 90 13 84 42
Mail : contact@cifp.fr
RCS Avignon 437 666 811 00017

Echelle 1 : 200

28/07/2025

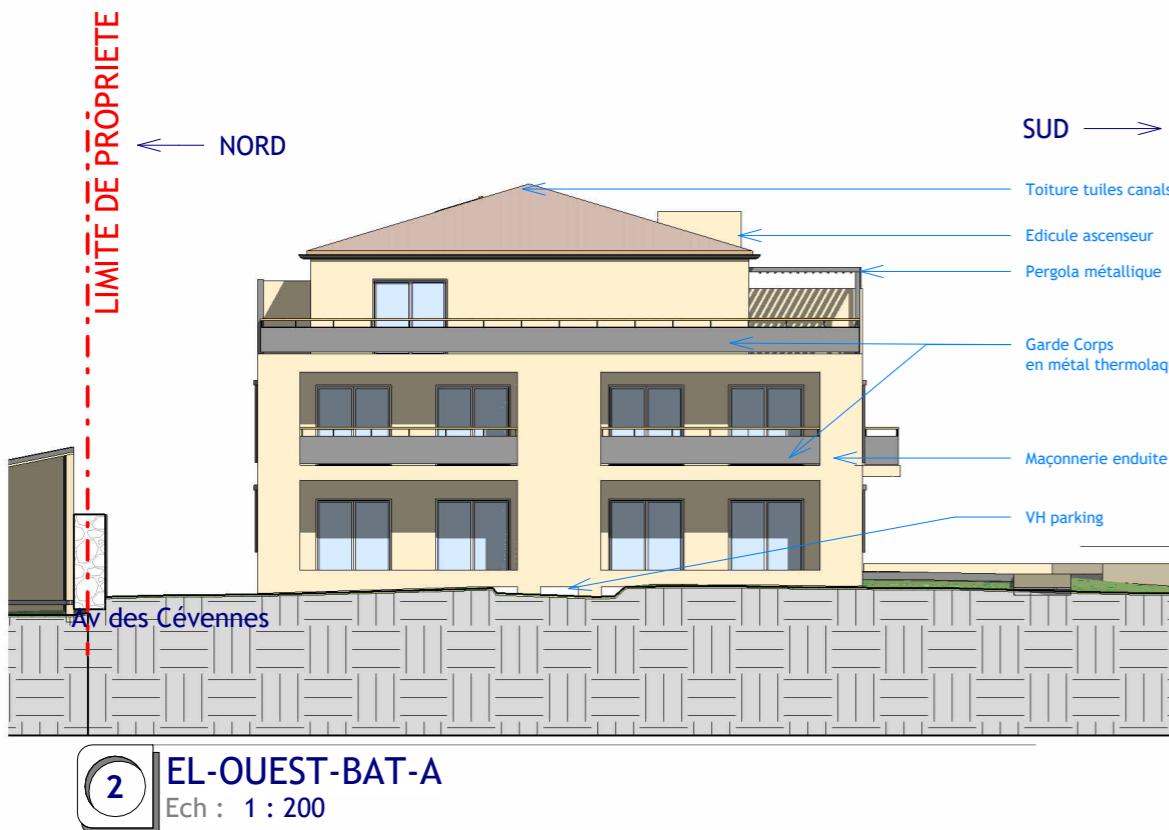

2 EL-OUEST-BAT-A
Ech : 1 : 200

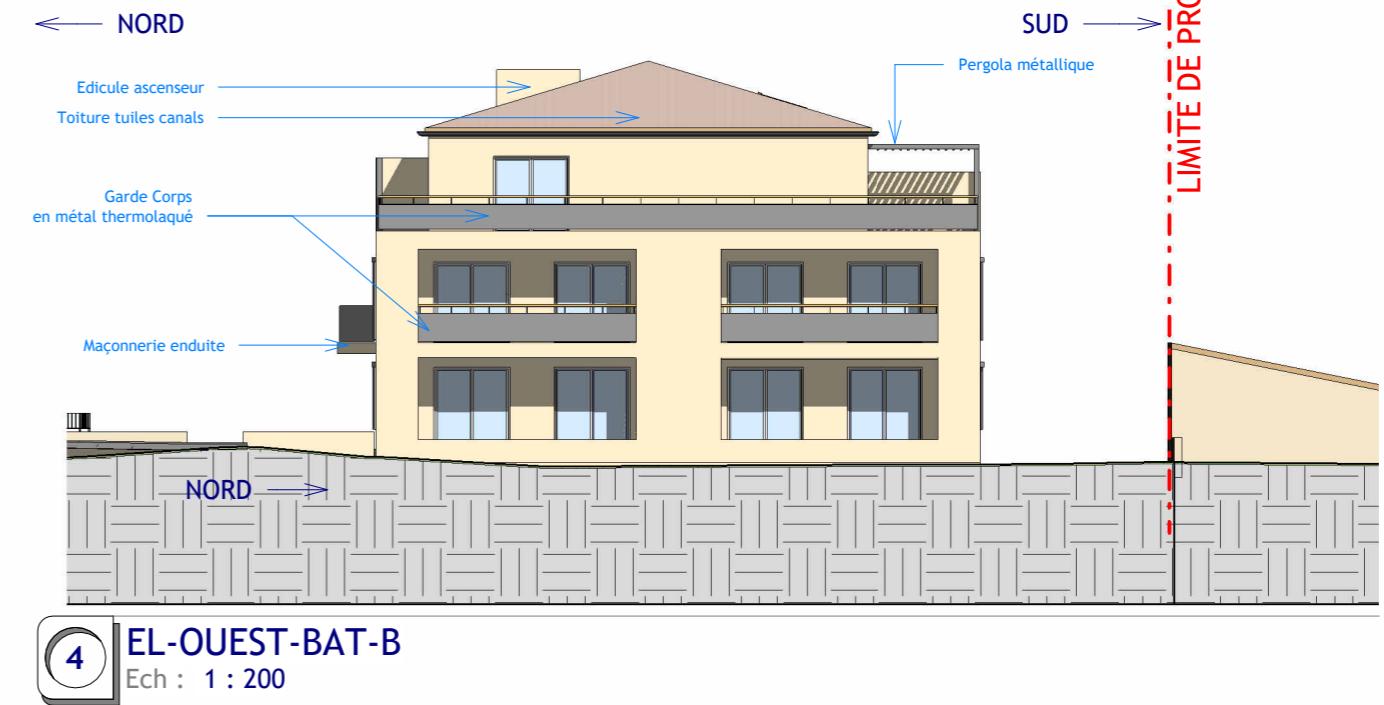

4 EL-OUEST-BAT-B
Ech : 1 : 200



3 EL-EST-BAT-B
Ech : 1 : 200



1 EL-EST-BAT-A
Ech : 1 : 200

Chamal.


PC05b

FACADES NORD & SUD - BAT- B

Echelle 1 : 200

28/07/2025

CIFP, Promotion Immobilière
CS 80124 - 40 Bd Saint-Michel
84007 AVIGNON Cedex 1
Tél. 04 90 13 84 40 - Fax 04 90 13 84 42
Mail : contact@cifp.fr
RCS Avignon 437 666 811 00017

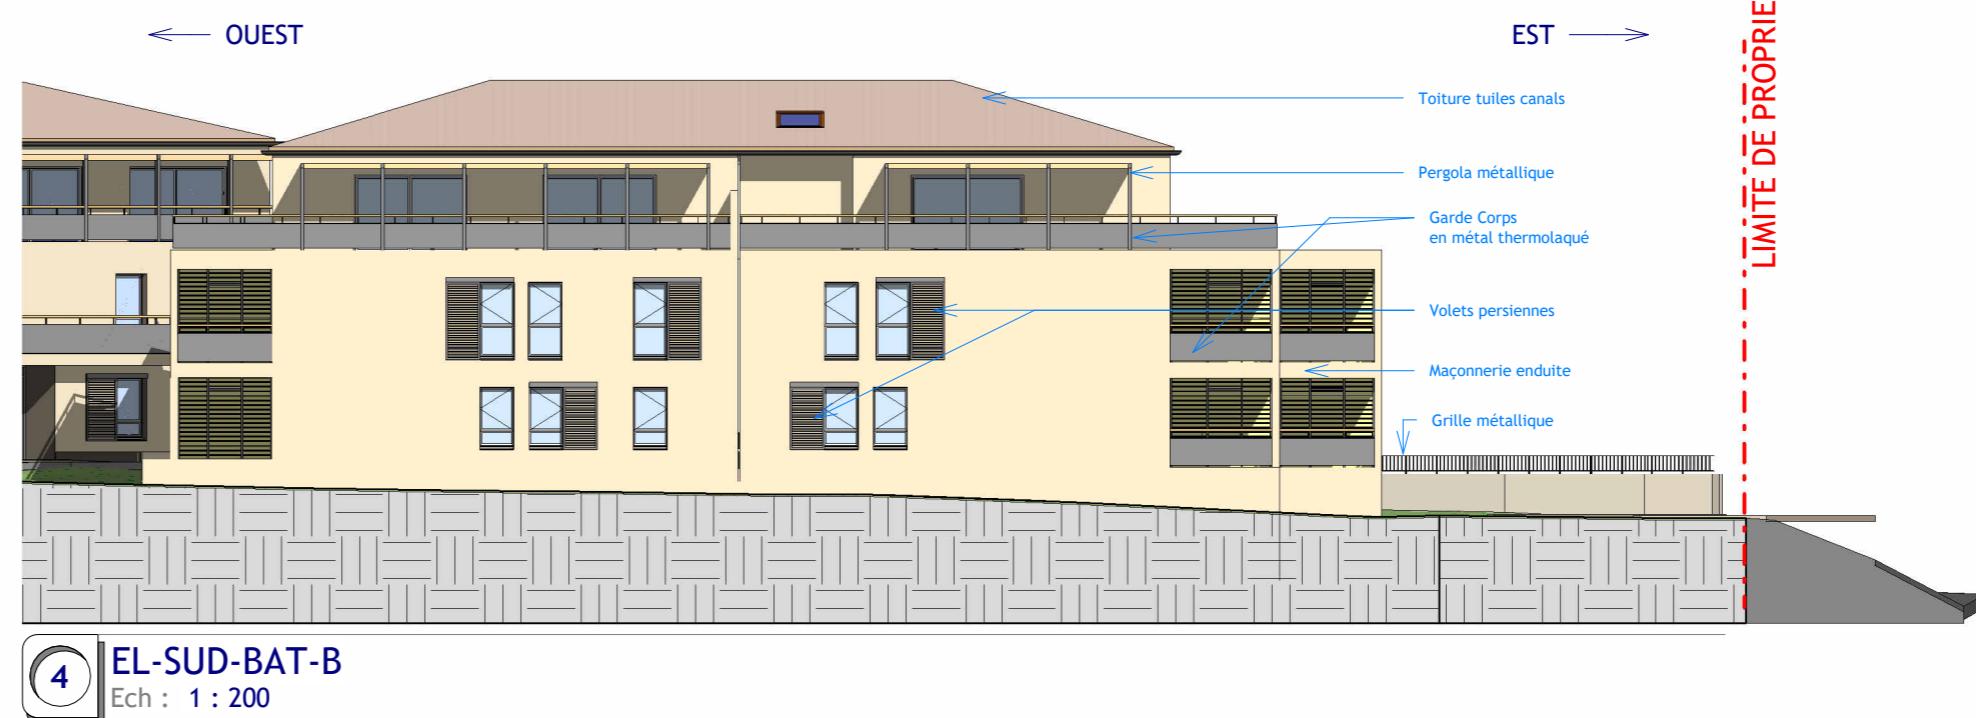

Clement.

PC05c


FACADES LIMITES SUR RUE

Echelle 1 : 100


28/07/2025

CIFP, Promotion Immobilière
CS 80124 - 40 Bd Saint-Michel
84007 AVIGNON Cedex 1
Tél. 04 90 13 84 40 - Fax 04 90 13 84 42
Mail : contact@cifp.fr
RCS Avignon 437 666 811 00017

Archim.

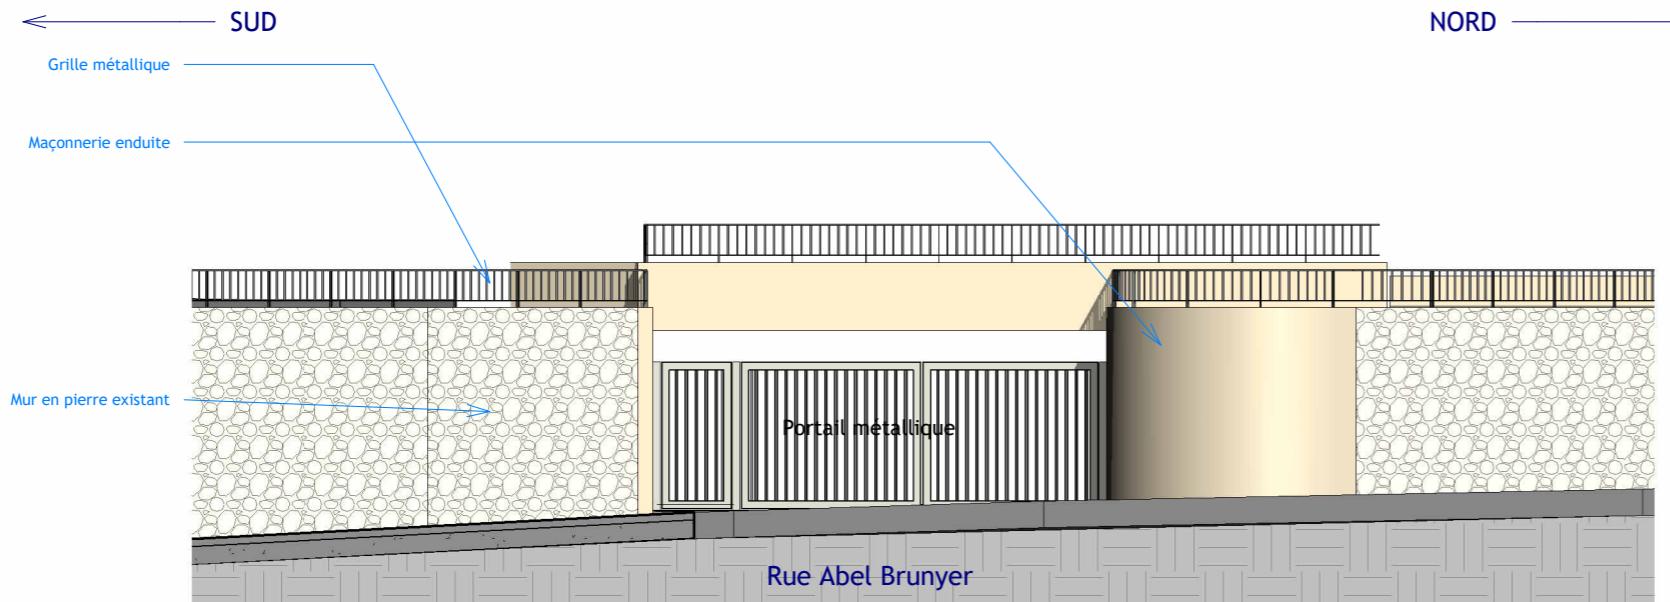

1 **LIMITE R. BRUNYER**
Ech : 1 : 100

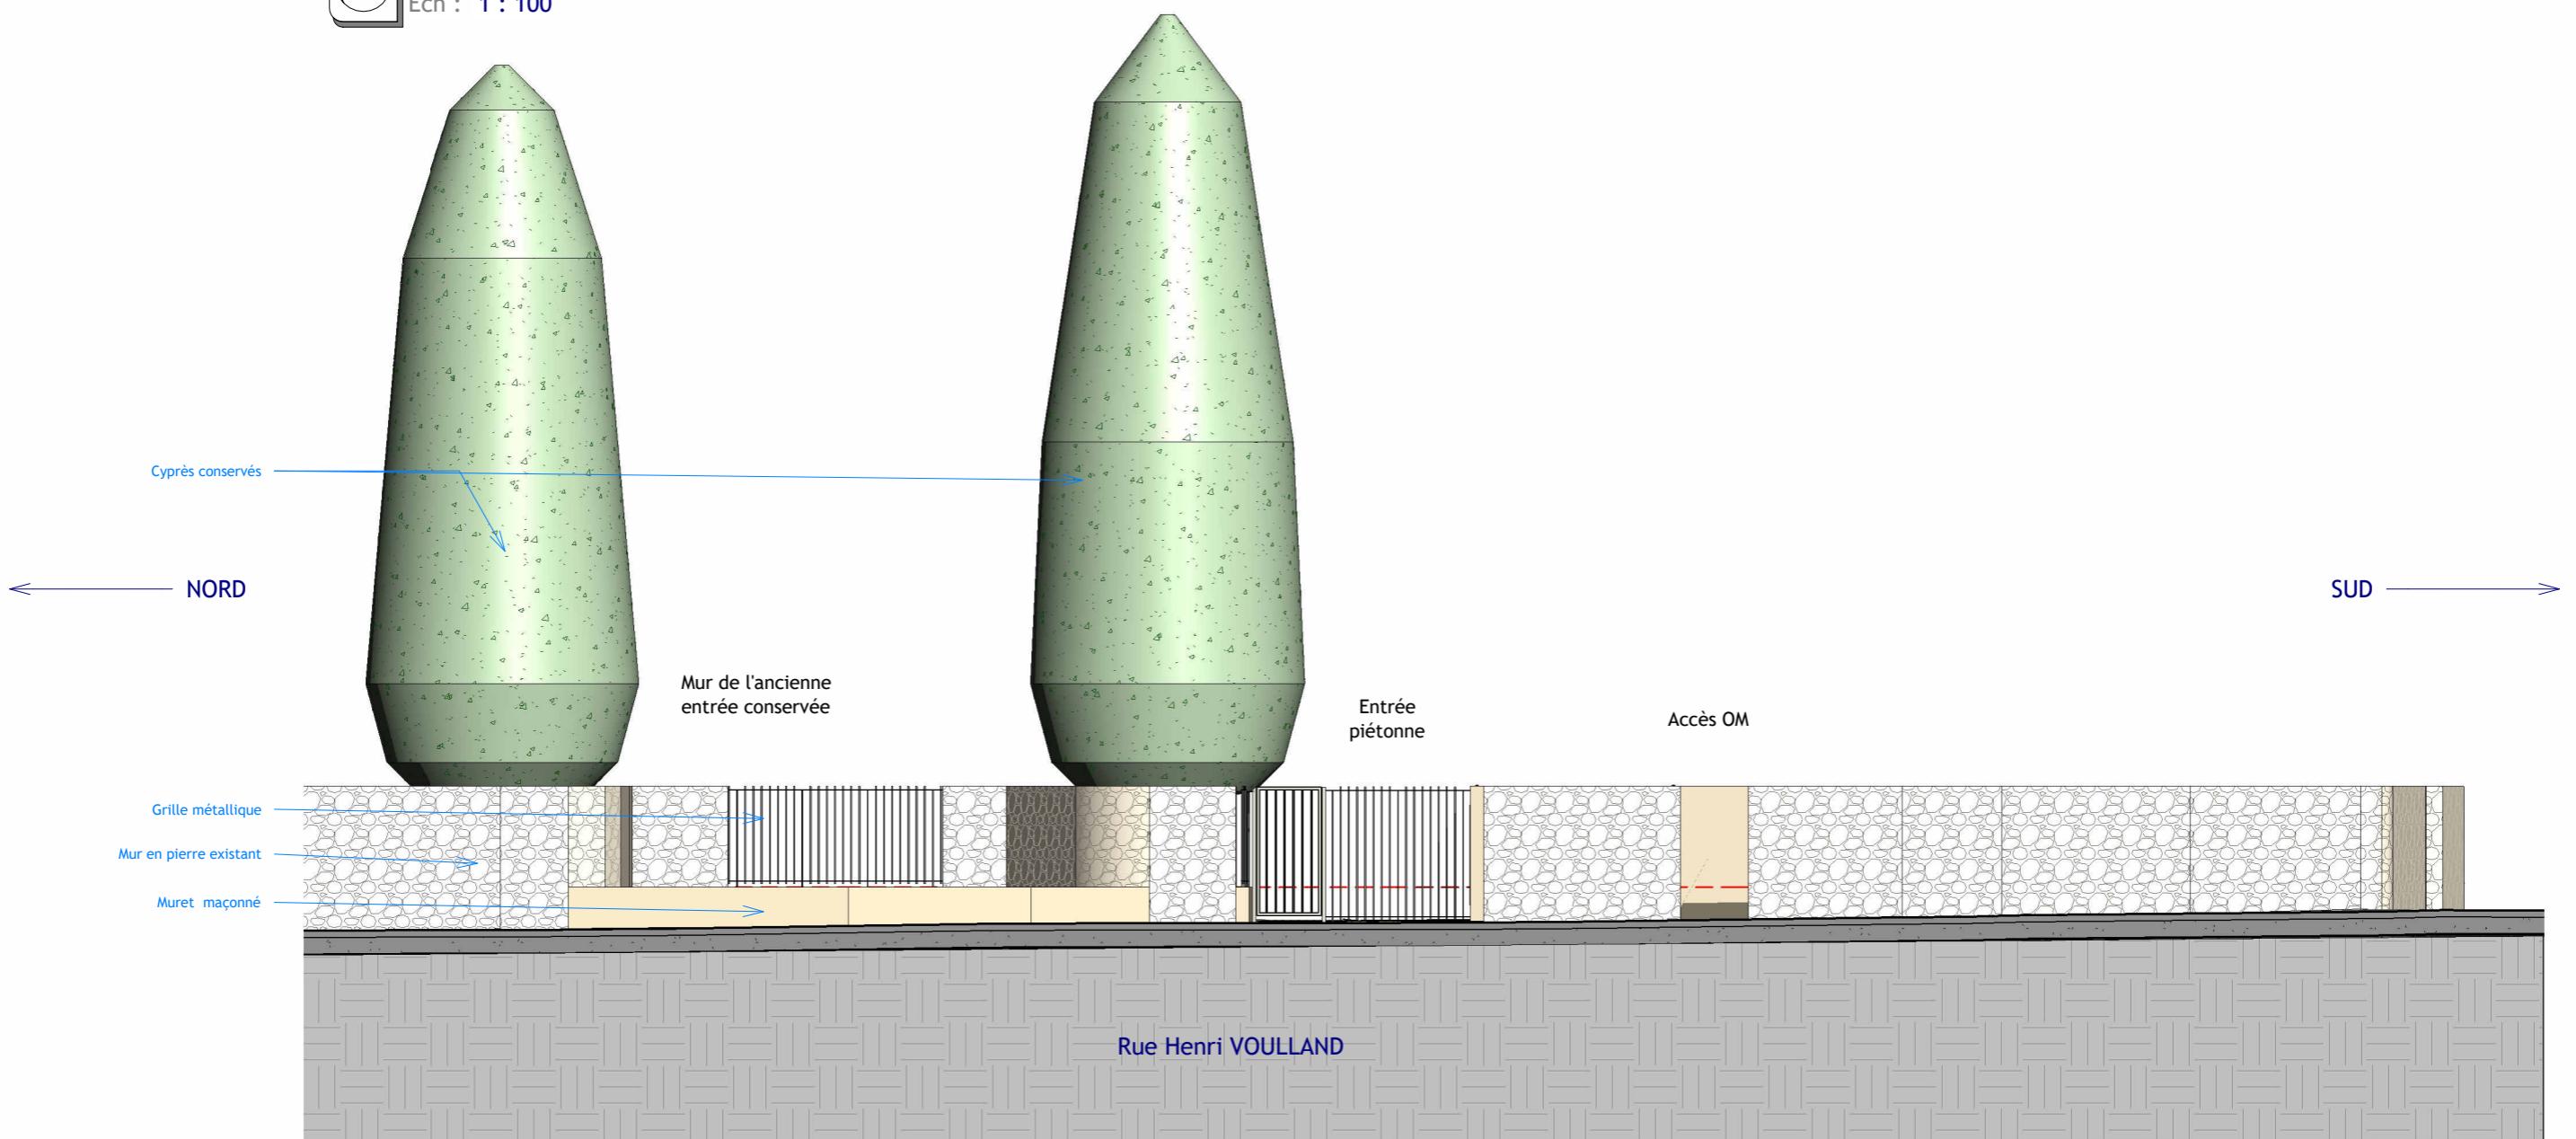

2 **LIMITE RUE VOULLAND**
Ech : 1 : 100

PC05d